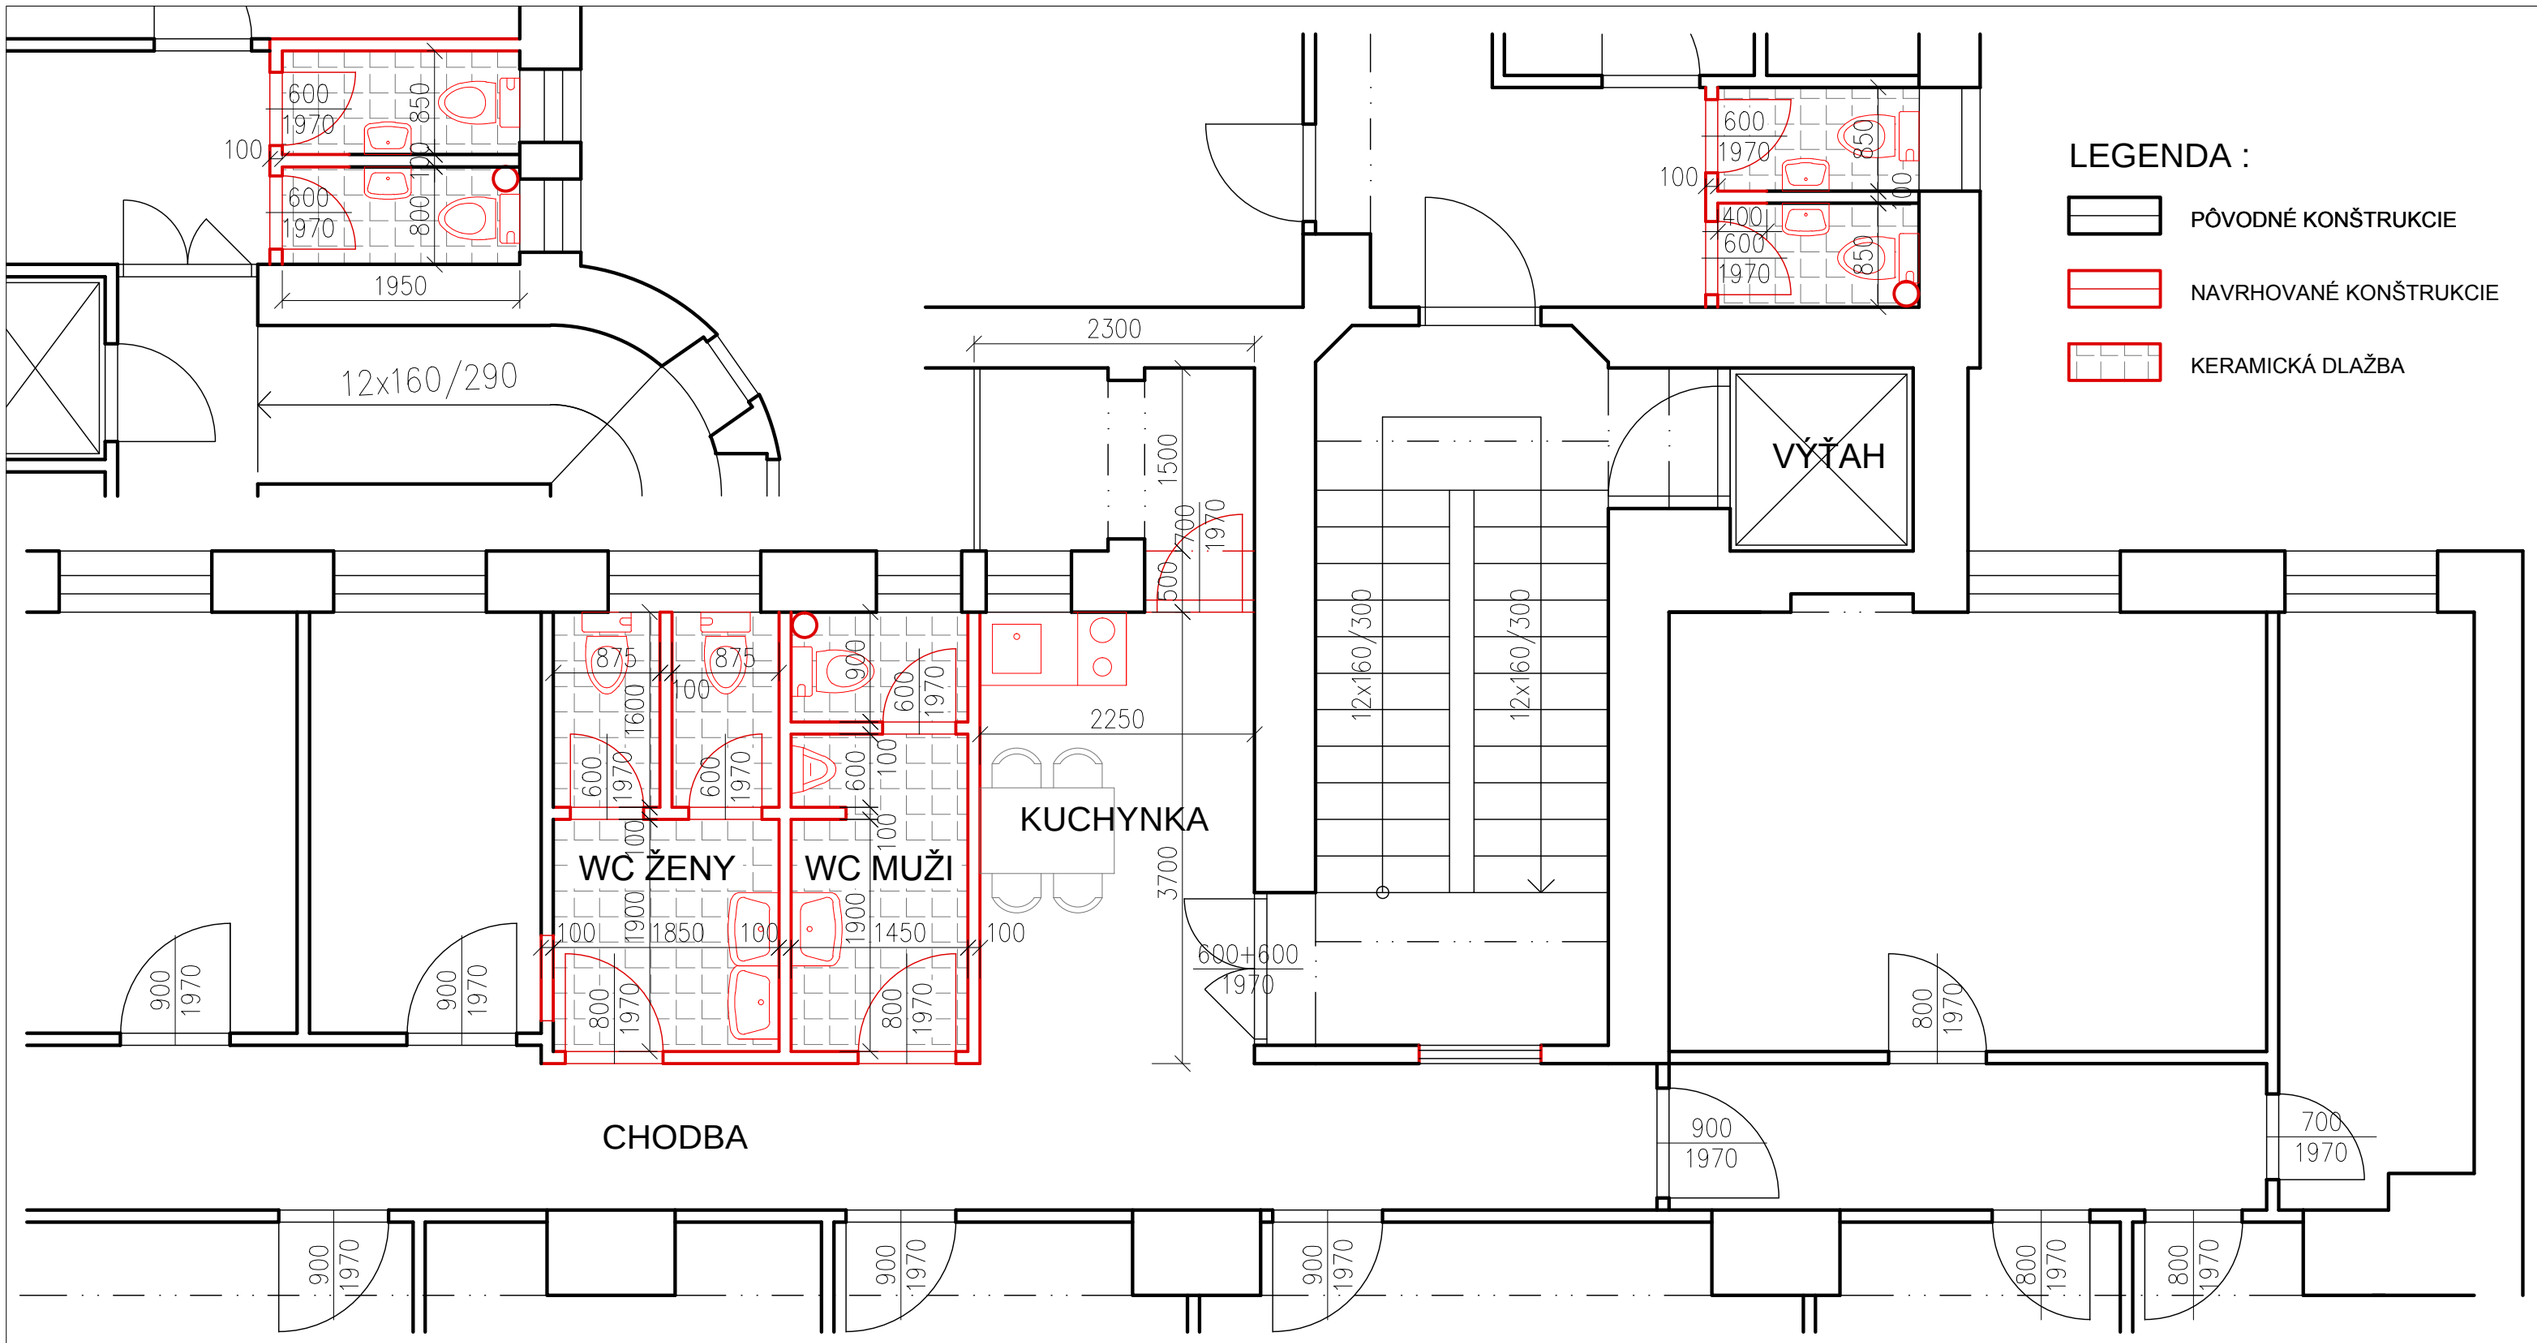

+0,000 = úroveň podlahy na 1.np

1m 2m 3m 4m 5m

POZNÁMKA:
– PRI ODCHÝLKACH MEDZI SKUTOČNÝM STAVOM A PROJEKTOM PRIZVAŤ PROJEKTANTA !

HLAVNÝ INŽINIER PROJEKTU:	Ing.arch Ladislav Slabey, Pútnická 18, Bratislava	ateliér slabey
ZODPOVEDNÝ PROJEKTANT:	Ing.arch Ladislav Slabey	
VÝKRES VYPRACOVAL:	Ing. Miroslav Sahul	
STAVEBNÍK:	Centrum spoločných činností SAV	
MIESTO STAVBY:	Bratislava,Klemensová 19,m.č.Staré mesto, parc.číslo 9019	

NÁZOV STAVBY: Sanácia administratívnej budovy SAV na Klemensovej ulici 19,BA –1. etapa		STUPEŇ:	PS
		DÁTUM:	10/2019
		FORMÁT:	2xA4
		ČÍSLO ZAKÁZKY:	
Architektúra	VÝKRES: Hygienické zázemia–návrh 2.,3.,4.,5.NP	MIERKA: 1:50	POR.Č.: 04b