



LEGENDA :

-  PŮVODNÉ KONŠTRUKCIE
-  BÚRACIE PRÁCE



CHODBA

VÝŤAH


12x160/300

12x160/300

+0,000 = úroveň podlahy na 1.np

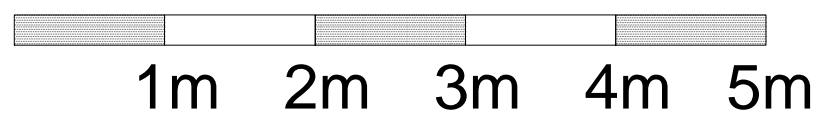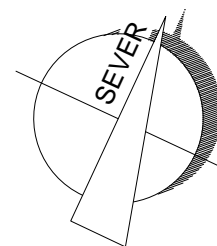

POZNÁMKA:
 – PRI ODCHÝLKACH MEDZI SKUTOČNÝM STAVOM A PROJEKTOM PRIZVAŤ PROJEKTANTA !

HLAVNÝ INŽINIER PROJEKTU:	Ing.arch Ladislav Slabey, Pútnická 18, Bratislava	
ZODPOVEDNÝ PROJEKTANT:	Ing.arch Ladislav Slabey	
VÝKRES VYPRACOVAL:	Ing. Miroslav Sahul	
STAVEBNÍK:	Centrum spoločných činností SAV	
MIESTO STAVBY:	Bratislava, Klemensová 19, m.č. Staré mesto, parc.číslo 9019	
NÁZOV STAVBY: Sanácia administratívnej budovy SAV na Klemensovej ulici 19, BA –1. etapa		STUPEŇ: PS DÁTUM: 10/2019 FORMÁT: 2xA4 ČÍSLO ZAKÁZKY:
Architektúra	VÝKRES: Hygienické zázemia – stav 2.,3.,4.,5.NP	MIERKA: 1:50 POR.Č.: 03b