



Rez A-A

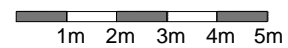

- PRI ODCHÝLKACH MEDZI SKUTOČNÝM STAVOM A PROJEKTOM PRIZVAŤ PROJEKTANTA !

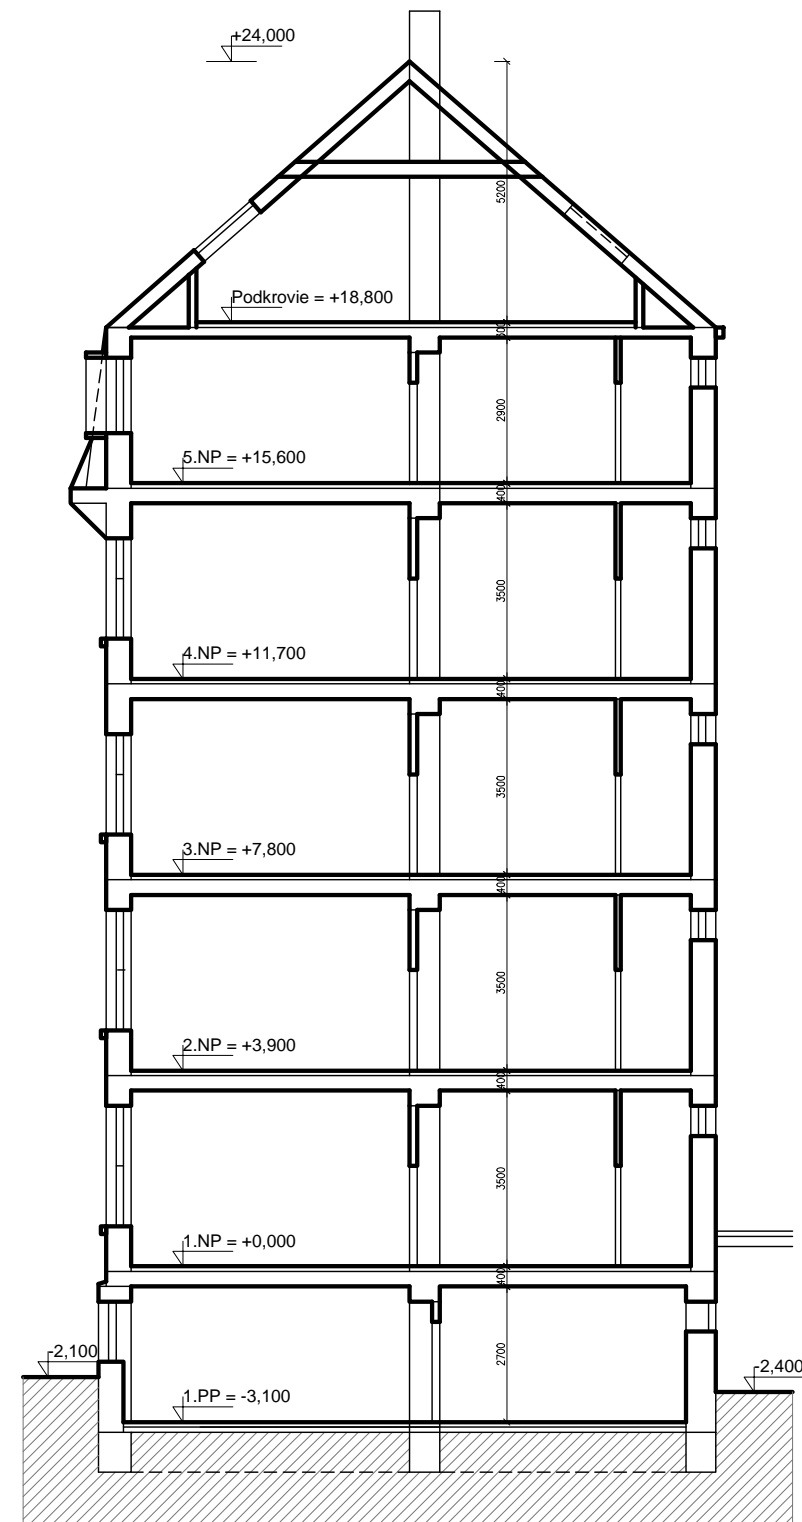

Rez B-B

+0,000 = úroveň podlahy na 1.np

HLAVNÝ INŽINIER PROJEKTU:	Ing.arch Ladislav Slabey, Pútnická 18, Bratislava
ZODPOVEDNÝ PROJEKTANT:	Ing.arch Ladislav Slabey
VÝKRES VYPRACOVAL:	Ing. Miroslav Sahul
STAVEBNÍK:	Centrum spoločných činností SAV
MIESTO STAVBY:	Bratislava, Klemensová 19, m.č. Staré mesto, parc.číslo 9019
NÁZOV STAVBY:	Sanácia administratívnej budovy SAV na Klemensovej ulici 19, BA -1. etapa
STUPEŇ:	PS
DÁTUM:	10/2019
FORMÁT:	6x4
ČÍSLO ZAKÁZKY:	
MIERKA:	1:100
POR.Č.:	05
Architektúra	VÝKRES: Rez A-A , Rez B-B

