



10m 20m

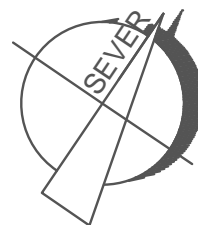

mierka 1 : 200

Klemensova ulica

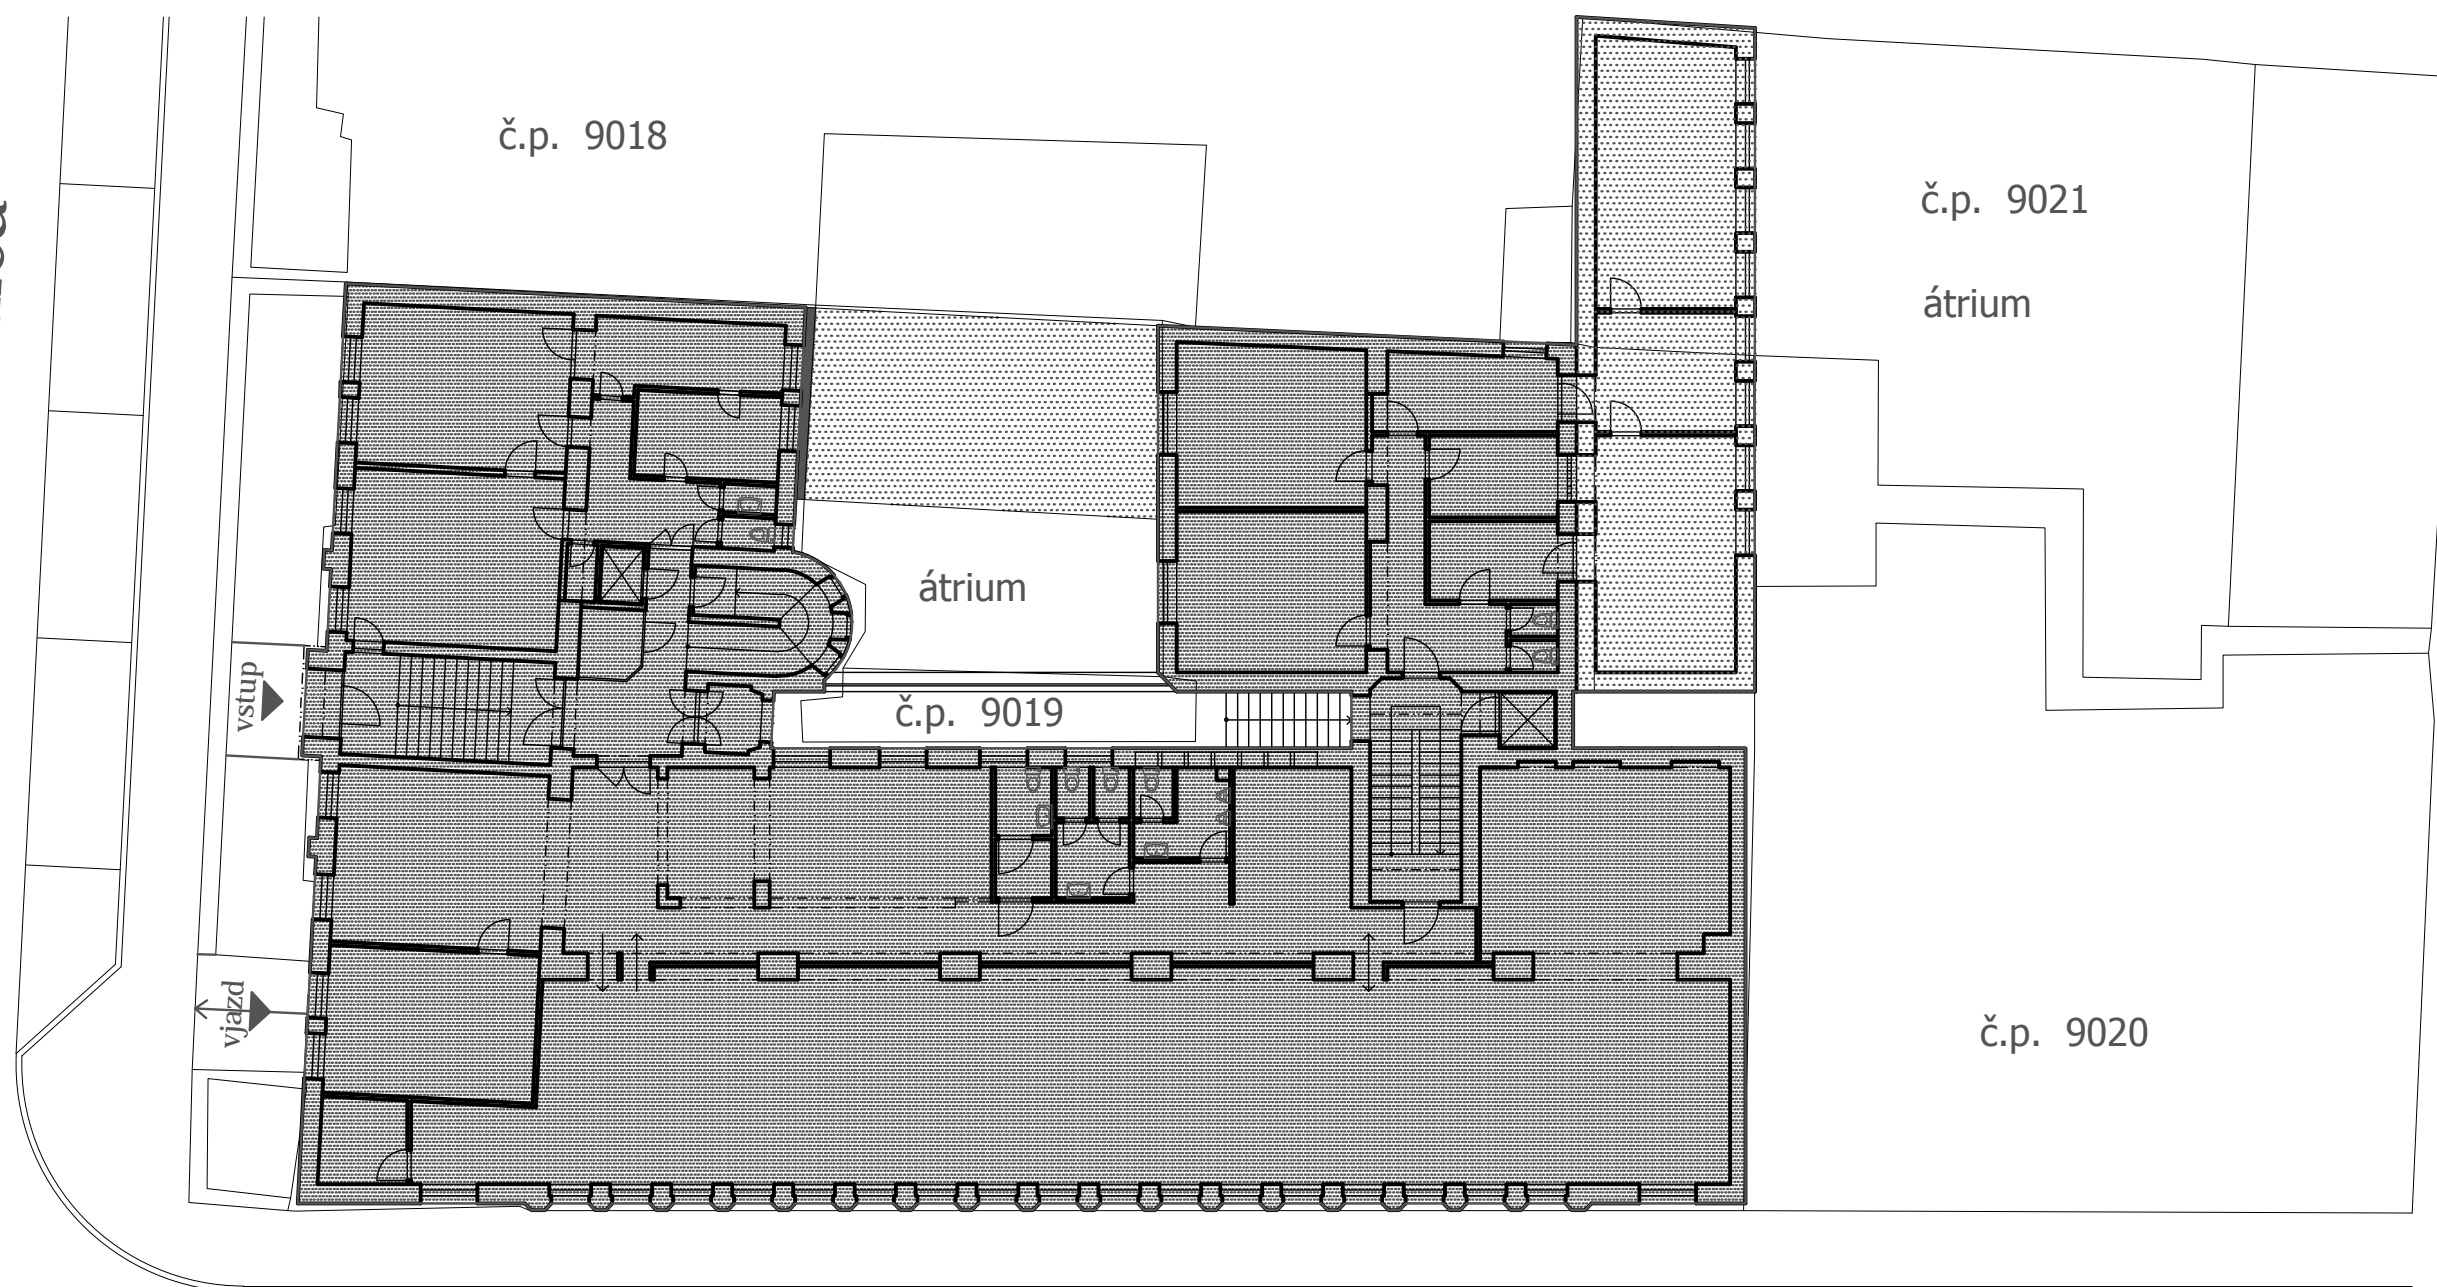

Sanácia
administrat.
budovy
Slovenskej
akad. vied

Arch. štúdia
Národná
kultúrna
pamiatka

Miesto:
Bratislava
Klemensova
19.
č.p. 9019

Investor:
Centrum
spoločných
činností
S A V

Ing.arch.
Ladislav
Slabey
Pútnická 18
Bratislava



05 / 2019

Situácia
0